


LEGENDA

- ZAHVAT LSL Mišnjića Potok

- REGIONALNI PUTEVI
- REGIONALNI PUTEVI - varijanta 1
- REGIONALNI PUTEVI -varijanta 2
- LOKALNI PUTEVI
- NEKATEGORISANI PUTEVI
- BICIKLISTIČKE STAZE
- PLANINARSKA STAZA "Crnogorska transfelzala" CT-1
- OSTALE PLANINARSKE STAZE
- GRANICA ZAŠTITNE ZONE NACIONALNIH PARKOVA "DURMITOR" I "BIOGRADSKA GORA"

- SEOSKA NASELJA
- ZAŠTITNE ŠUME
- BS BENZINSKA STANICA
- POTENCIJALNO PODRUČJE ZA PRONALAZENJE NOVIH LEŽIŠTA POLIMETALA
- POZNATA LEŽIŠTA POLIMETALA
- VIDIKOVAC
- LOKACIJE MALIH HIDROELEKTRANA I CJEVOVODA ZA KOJE SU DATE KONCESIJE NA ISTRAŽIVANJE I EKSPLOATACIJU HIDROENERGIJE

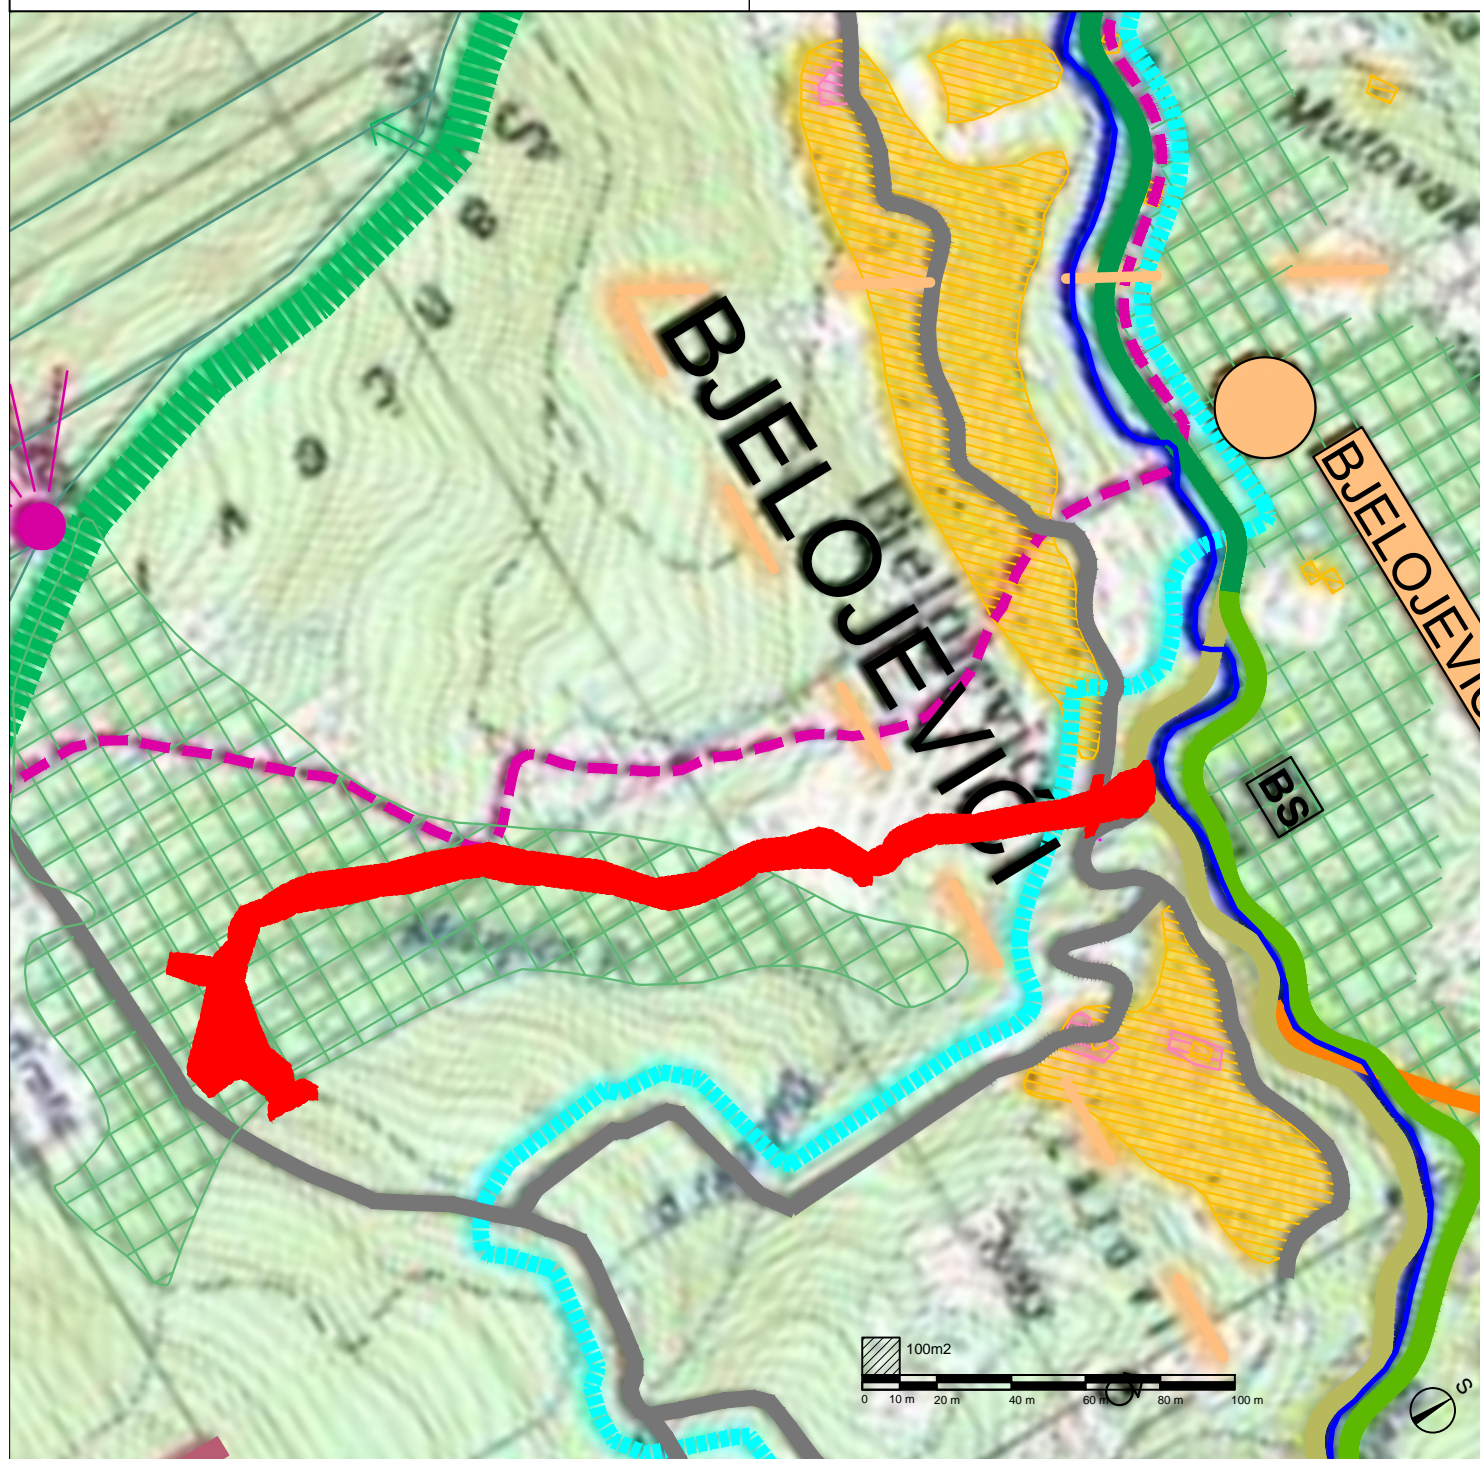

lokalna studija lokacije:
MIŠNJIĆA POTOK

obrađivač plana	CAU Centar za Arhitekturu i Urbanizam	
naručilac	OPŠTINA MOJKOVAC	odluka o izradi plana: broj: 01-1343 Mojkovac, 19.12.2016 g.
naziv planskog dokumenta	lokalna studija lokacije: MIŠNJIĆA POTOK	godina izrade plana 2017
faza planskog dokumenta	Nacrt plana	Razmjera 1:10000
naziv grafičkog prikaza	Izvod iz PUP-a Opštine Mojkovac - namjena prostora	broj grafičkog prikaza 02