




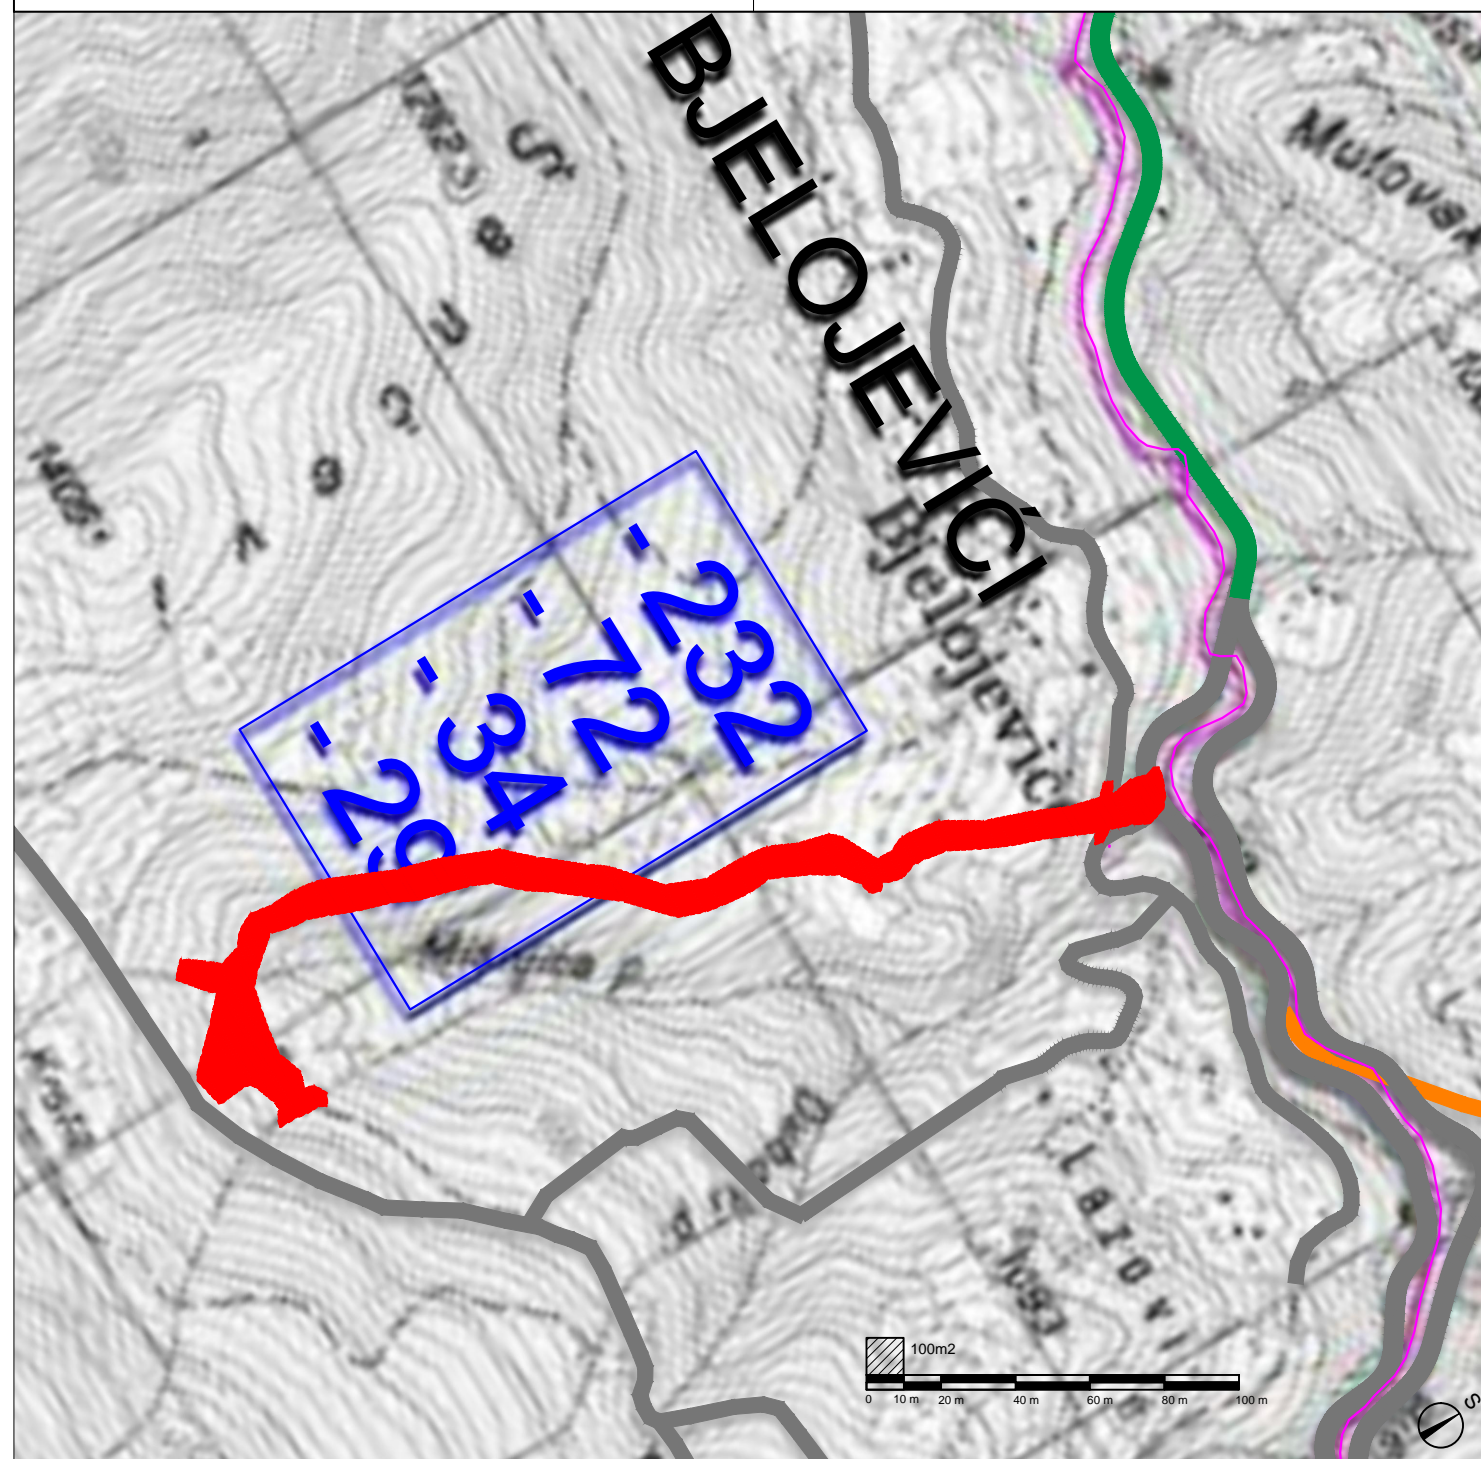


LEGENDA

 ZAHVAT LSL MIŠNJIĆA POTOK

-  REGIONALNI PUTEVI
-  LOKALNI PUTEVI
-  NEKATEGORISANI PUTEVI
-  ŽELEZNIČKA PRUGA
-  CJEVOVODI MALIH HIDROELEKTRANA

Napomena:
lokacije malih hidroelektrana u slivovima
Bjelojevičke rijeke biće utvrđene na osnovu
odgovarajuće verifikovane dokumentacije



lokalna studija lokacije:
MIŠNJIĆA POTOK

obrađivač plana	CAU Centar za Arhitekturu i Urbanizam	
naručilac	OPŠTINA MOJKOVAC	odluka o izradi plana: broj: 01-1343 Mojkovac, 19.12.2016 g.
naziv planskog dokumenta	lokalna studija lokacije: MIŠNJIĆA POTOK	godina izrade plana 2016
faza planskog dokumenta	Nacrt plana	Razmjera 1:10000
naziv grafičkog prikaza	Izvod iz PUP-a Opštine Mojkovac - hidrotehnička opremljenost	broj grafičkog prikaza 03